


PLAN ZAGOSPODAROWANIA TERENU



USYTUOWANIE LOKALU MIESZKALNEGO
W BUDYNKU

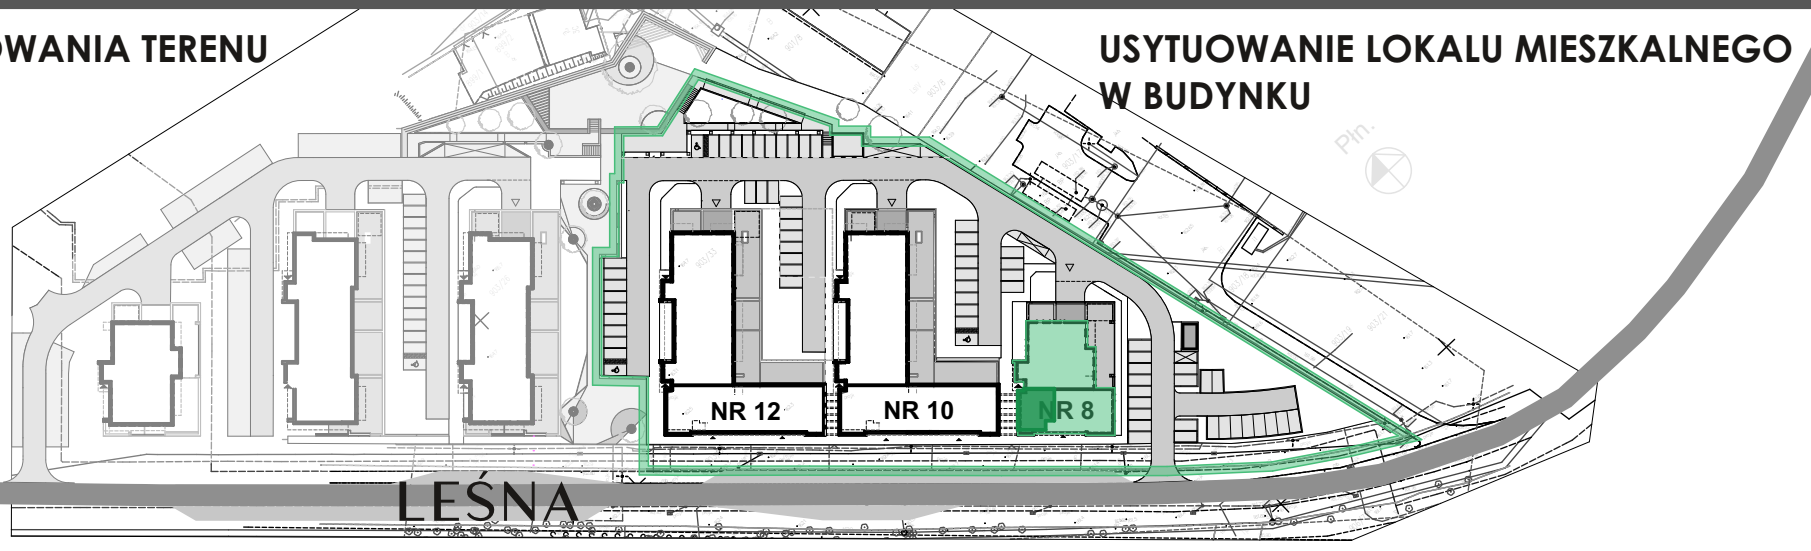

NOWA LEŚNA

NOWA LEŚNA, BUDYNEK NR 8, PIĘTRO I, POWIERZCHNIA 53,26 m², 3 POKOJE


LOKALIZACJA MIESZKANIA NA KONDYGNACJI

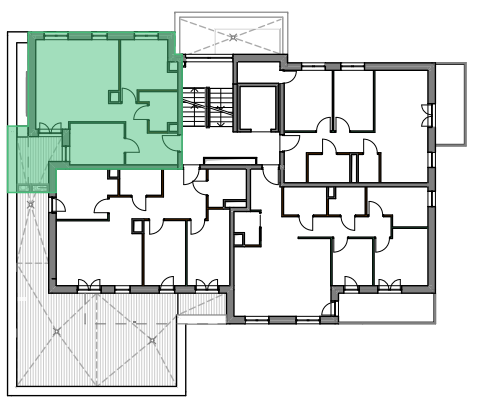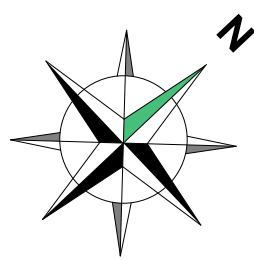

MIESZKANIE NR M06

Nr	Nazwa pom.	Pow.
M06.1	Przedpokój	6,52
M06.2	Salon+aneks kuch.	25,57
M06.3	Pokój	9,41
M06.4	Łazienka	3,97
M06.5	Pokój	7,79
SUMA:		53,26 m ²
Powierzchnie zew. nieprzekryte		
M06.T	Taras	6,33 m ²

Powierzchnia zajęta pod ścianki działowe 1,52 m²

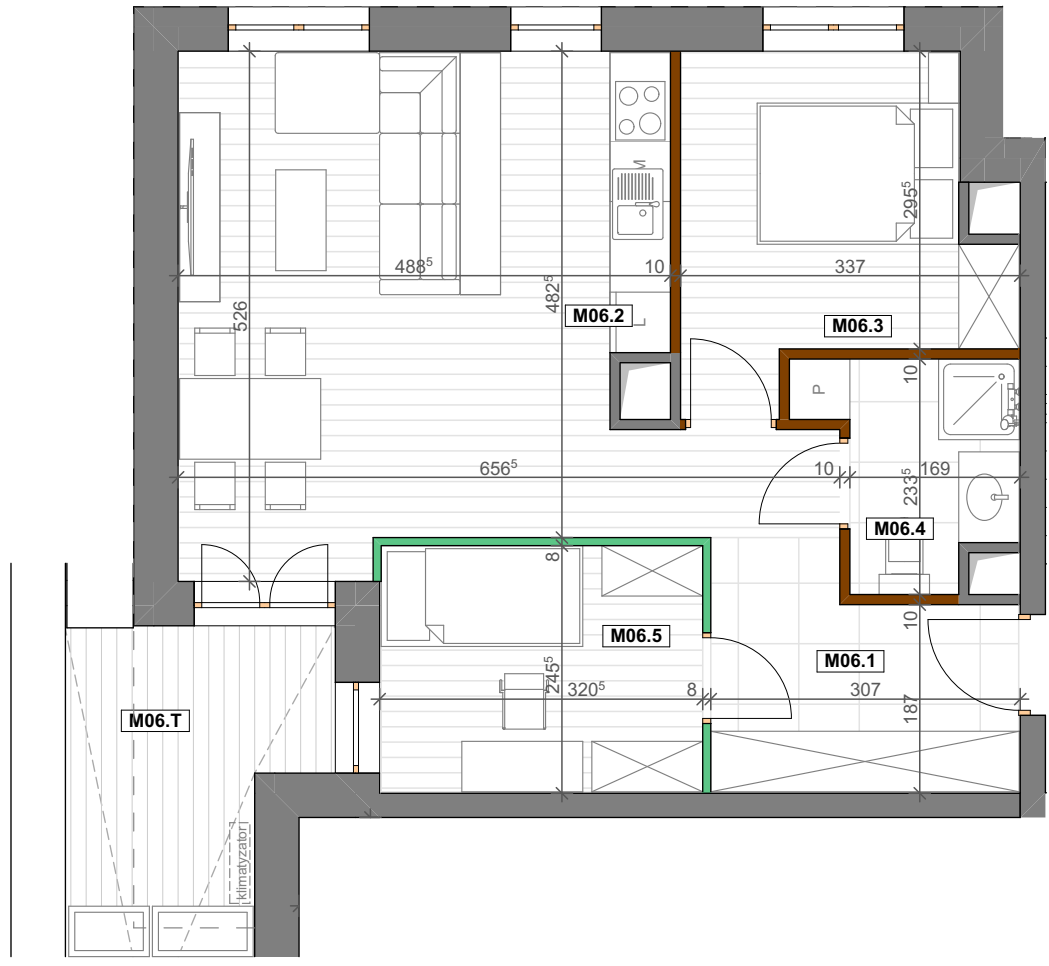

Ściany działowe gr. 8 cm
możliwe do rearanżacji

Ściany działowe gr. 10 cm
możliwe do rearanżacji

Ściany i obudowy pionów
instalacyjnych – niedemontowalne

Proponowana lokalizacja jednostki
klimatyzacyjnej (posadowienie na posadzce)

ADRES INWESTYCJI:
UL. LEŚNA 8
37-450 STAŁOWA WOLA

Przedstawiona na rzucie aranżacja lokalu mieszkalnego jest przykładowa i powstała na podstawie dokumentacji projektowej. W toku dalszego projektowania lub zmian lokatorskich mogą nastąpić zmiany w stosunku do przedstawionych informacji. Wymiary podano w stanie surowym. Rysunki, wizualizacje, mapki itp. mają charakter wyłącznie poglądowy i ich ostateczny kształt może ulec zmianie. Powierzchnia użytkowa została obliczona zgodnie z Polską Normą PN-ISO 9836:2022-07 i uwzględnia ściany w stanie wykończonym. Informacje zawarte w niniejszym opracowaniu nie stanowią oferty handlowej w rozumieniu art. 66 kodeksu cywilnego.

INWESTOR

NOWA LEŚNA SP. Z O.O.
UL. NAŁĘCZOWSKA 175
20-831 LUBLIN
www.nowalesna.pl

BIURO PROJEKTOWE

Zespół Projektowy "AWart"
W.Łukasiewicz & B.Łukasiewicz
Stałowa Wola ul. Hutnicza 12B/53 tel. 15 842 35 95