


PLAN ZAGOSPODAROWANIA TERENU




USYTUOWANIE LOKALU MIESZKALNEGO W BUDYNKU

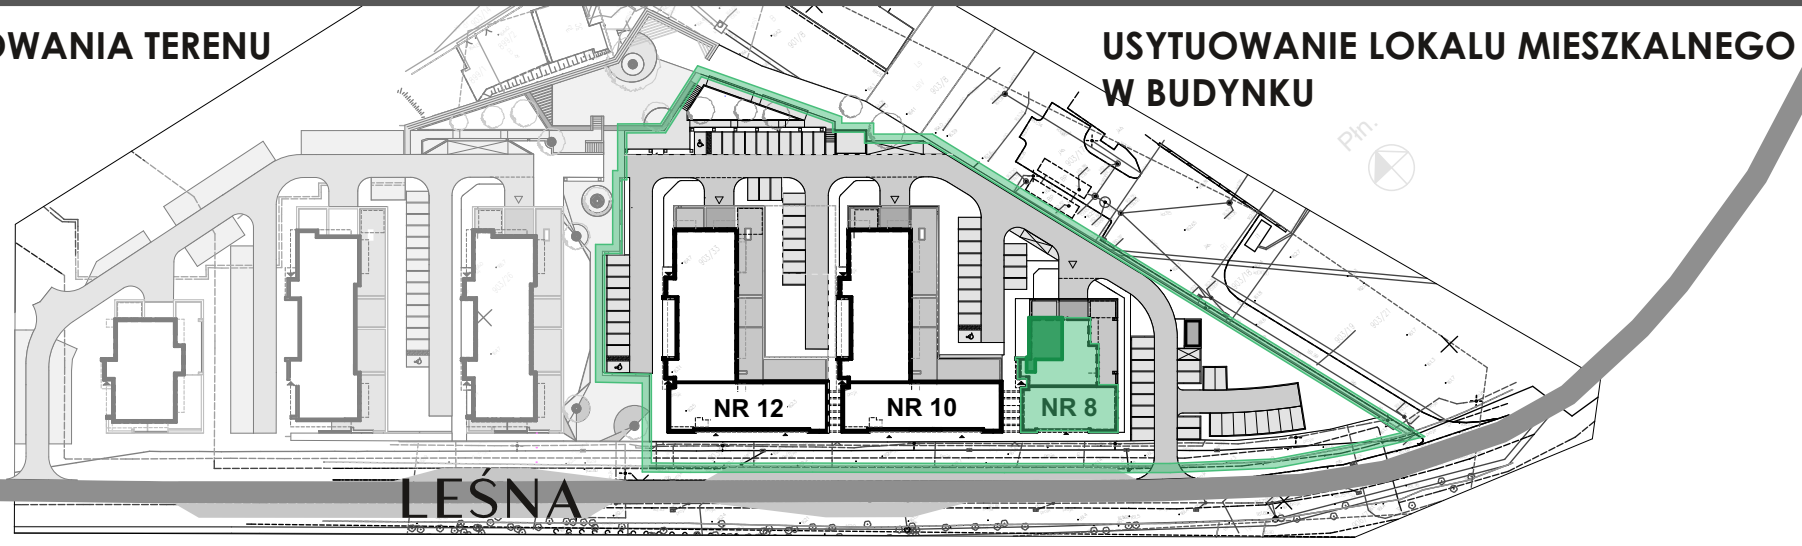

NOWA LEŚNA

NOWA LEŚNA, BUDYNEK NR 8, PIĘTRO II, POWIERZCHNIA 55,95 m², 3 POKOJE

LOKALIZACJA MIESZKANIA NA KONDYGNACJI

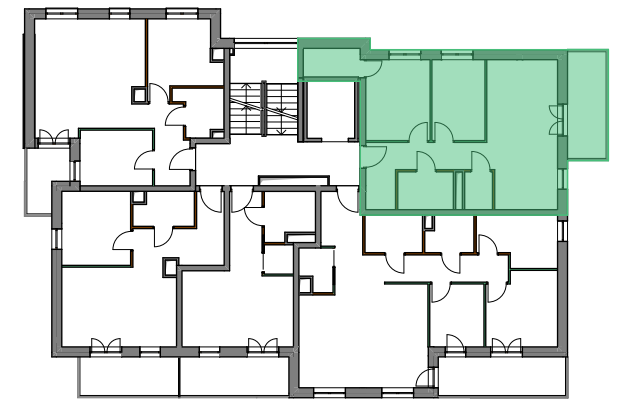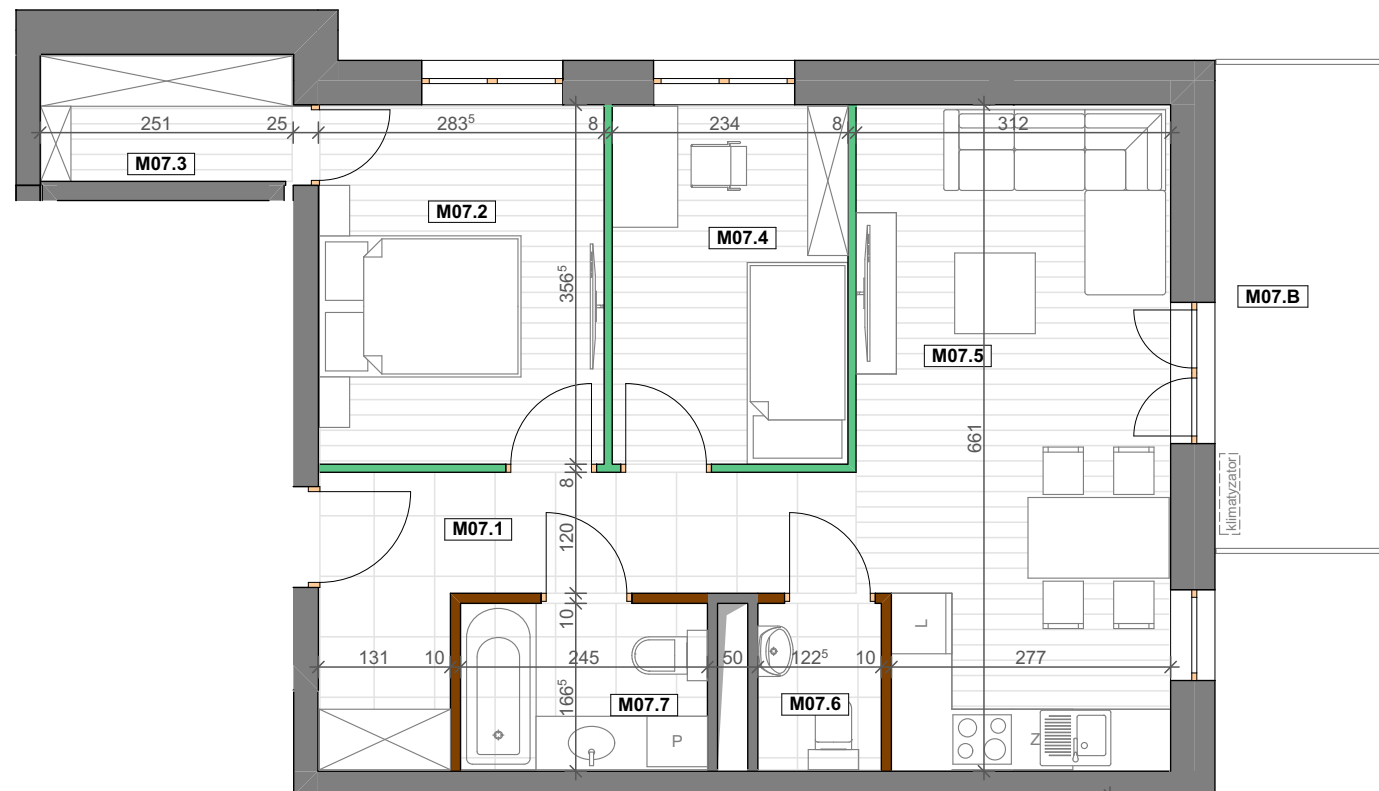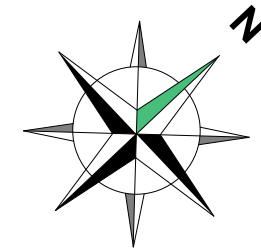

MIESZKANIE NR M07

Nr	Nazwa pom.	Pow.
M07.1	Przedpokój	8,65
M07.2	Pokój	10,01
M07.3	Garderoba	3,11
M07.4	Pokój	8,30
M07.5	Salon+aneks kuch.	19,82
M07.6	WC	2,02
M07.7	Łazienka	4,04
	SUMA:	55,95 m²

Powierzchnie zew. przekryte

M07.B	Balkon	8,35 m ²
-------	--------	---------------------

Powierzchnia zajęta pod ścianki działowe	1,71 m ²
--	---------------------

INVESTOR



NOWA LEŚNA

NOWA LEŚNA SP. Z O.O.

UL. NAŁĘCZOWSKA 175

20-831 LUBLIN

www.nowalesna.pl

BIURO PROJEKTOWE



Zespół Projektowy "AWart"

W.Łukasiewicz & B.Łukasiewicz


Stalowa Wola ul. Hutnicza 12B/53 tel. 15 842 35 95

Ściany działowe gr. 8 cm
możliwe do rearanżacji

Ściany działowe gr. 10 cm
możliwe do rearanżacji

Ściany i obudowy pionów
instalacyjnych – niedemontowalne

Proponowana lokalizacja jednostki klimatyzacyjnej (posadowienie na posadzce)

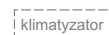

ADRES INWESTYCJI:
UL. LEŚNA 8
37-450 STALOWA WOLA

Przedstawiona na rzucie aranzacja lokalu mieszkalnego jest przykładowa i powstała na podstawie dokumentacji projektowej. W toku dalszego projektowania lub zmian lokatorskich mogą nastąpić zmiany w stosunku do przedstawianych informacji. Wymiary podano w stanie surowym. Rysunki, wizualizacje, mapki itp. mają charakter wyłącznie poglądowy i ich ostateczny kształt może ulec zmianie. Powierzchnia użytkowa została obliczona zgodnie z Polską Normą PN-ISO 9836:2022-07 i uwzględnia ściany w stanie wykończonym. Informacje zawarte w niniejszym opracowaniu nie stanowią oferty handlowej w rozumieniu art. 66 kodeksu cywilnego.